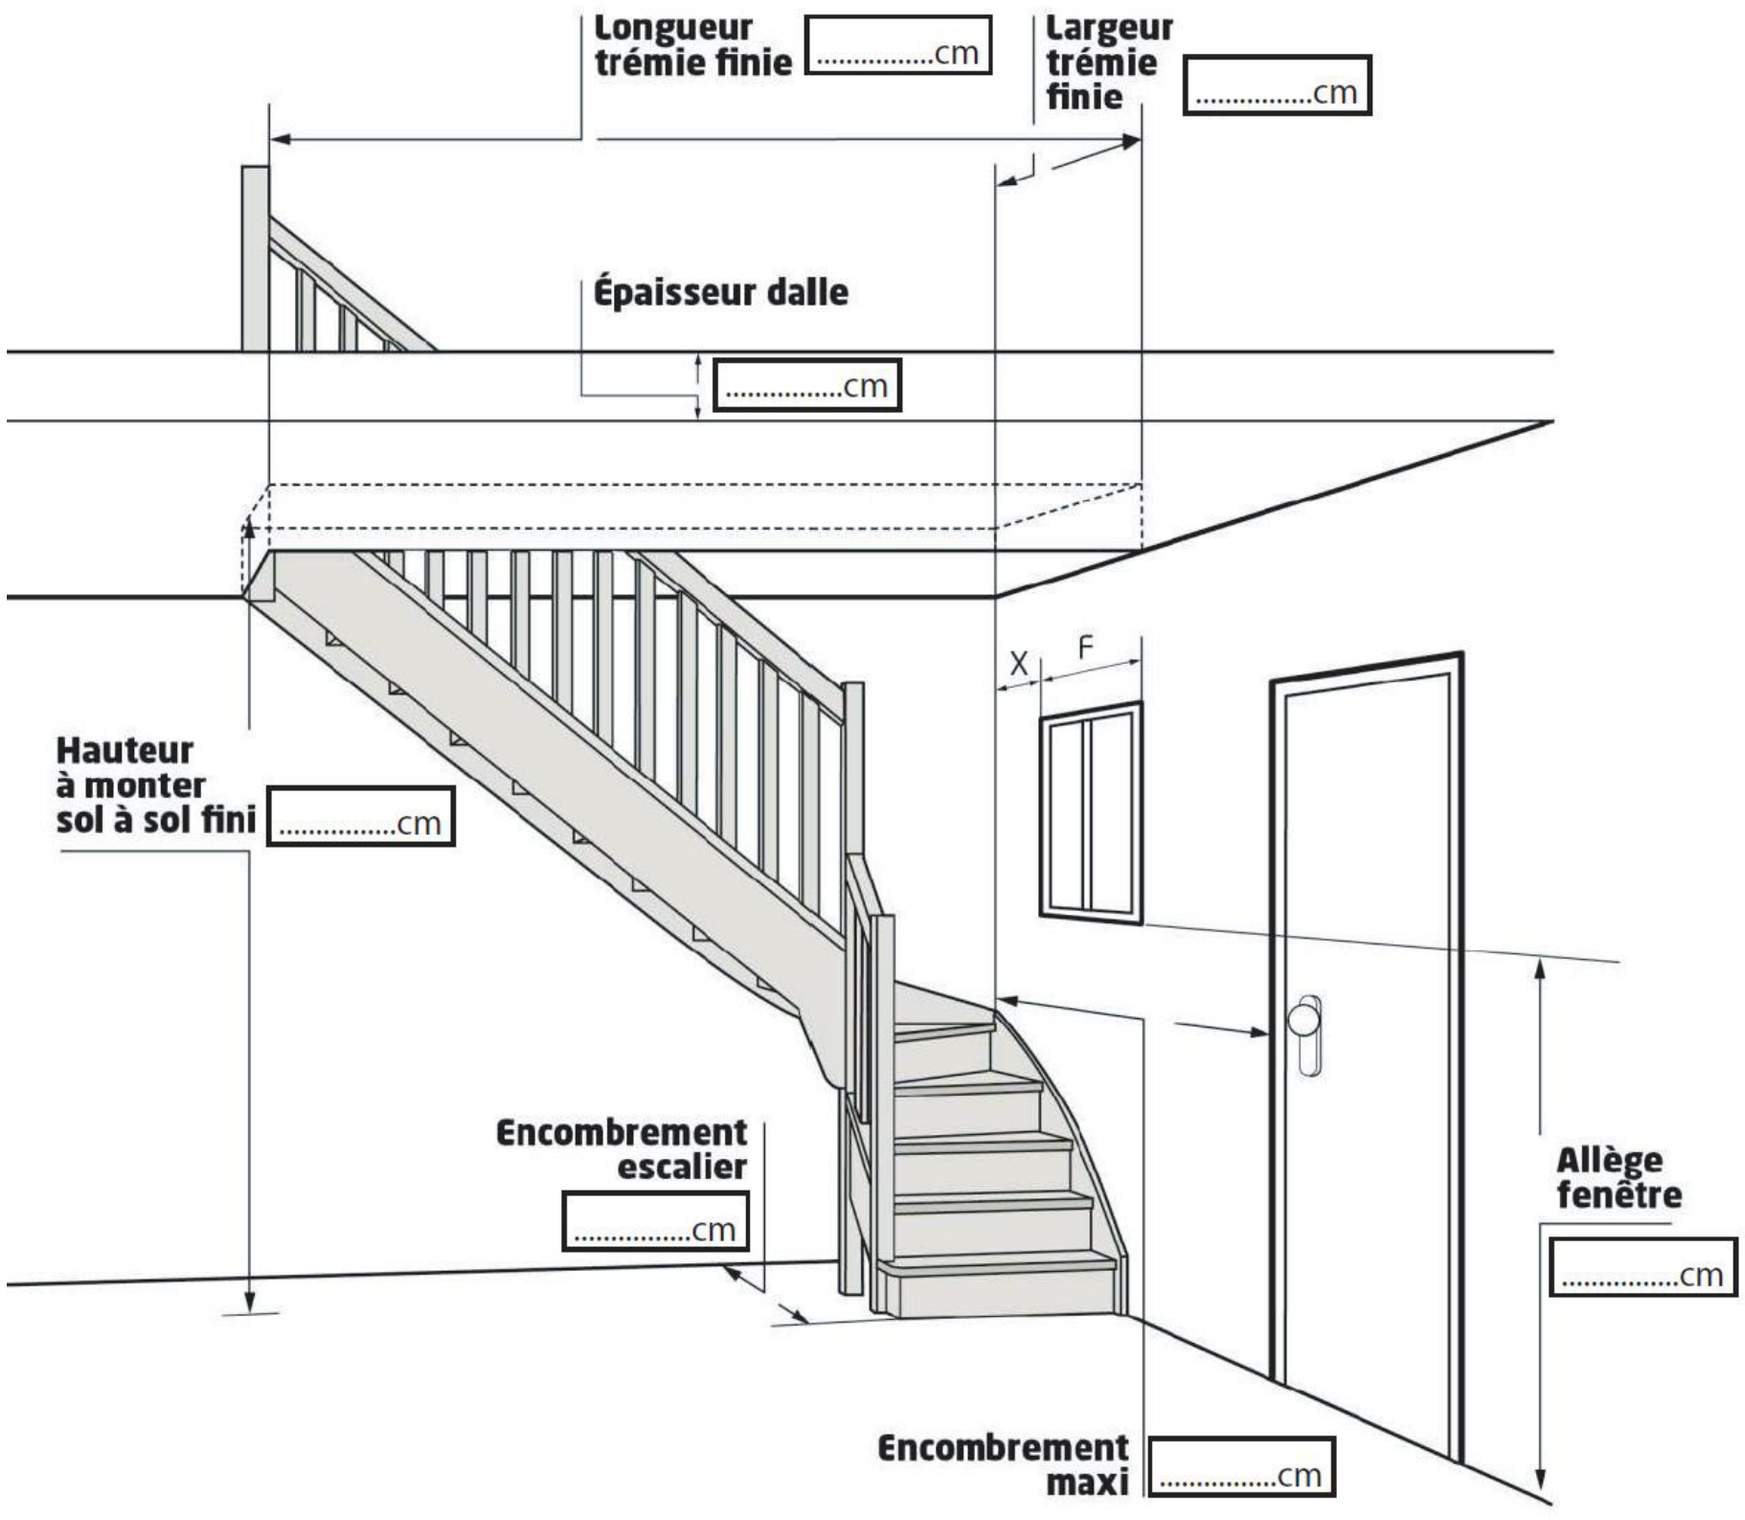
Longueur trémie finie .....cm
Largeur trémie finie .....cm
Épaisseur dalle
.....cm
X
F
Hauteur à monter sol à sol fini .....cm
Encombrement escalier
.....cm
Allège fenêtre
.....cm
Encombrement maxi .....cm